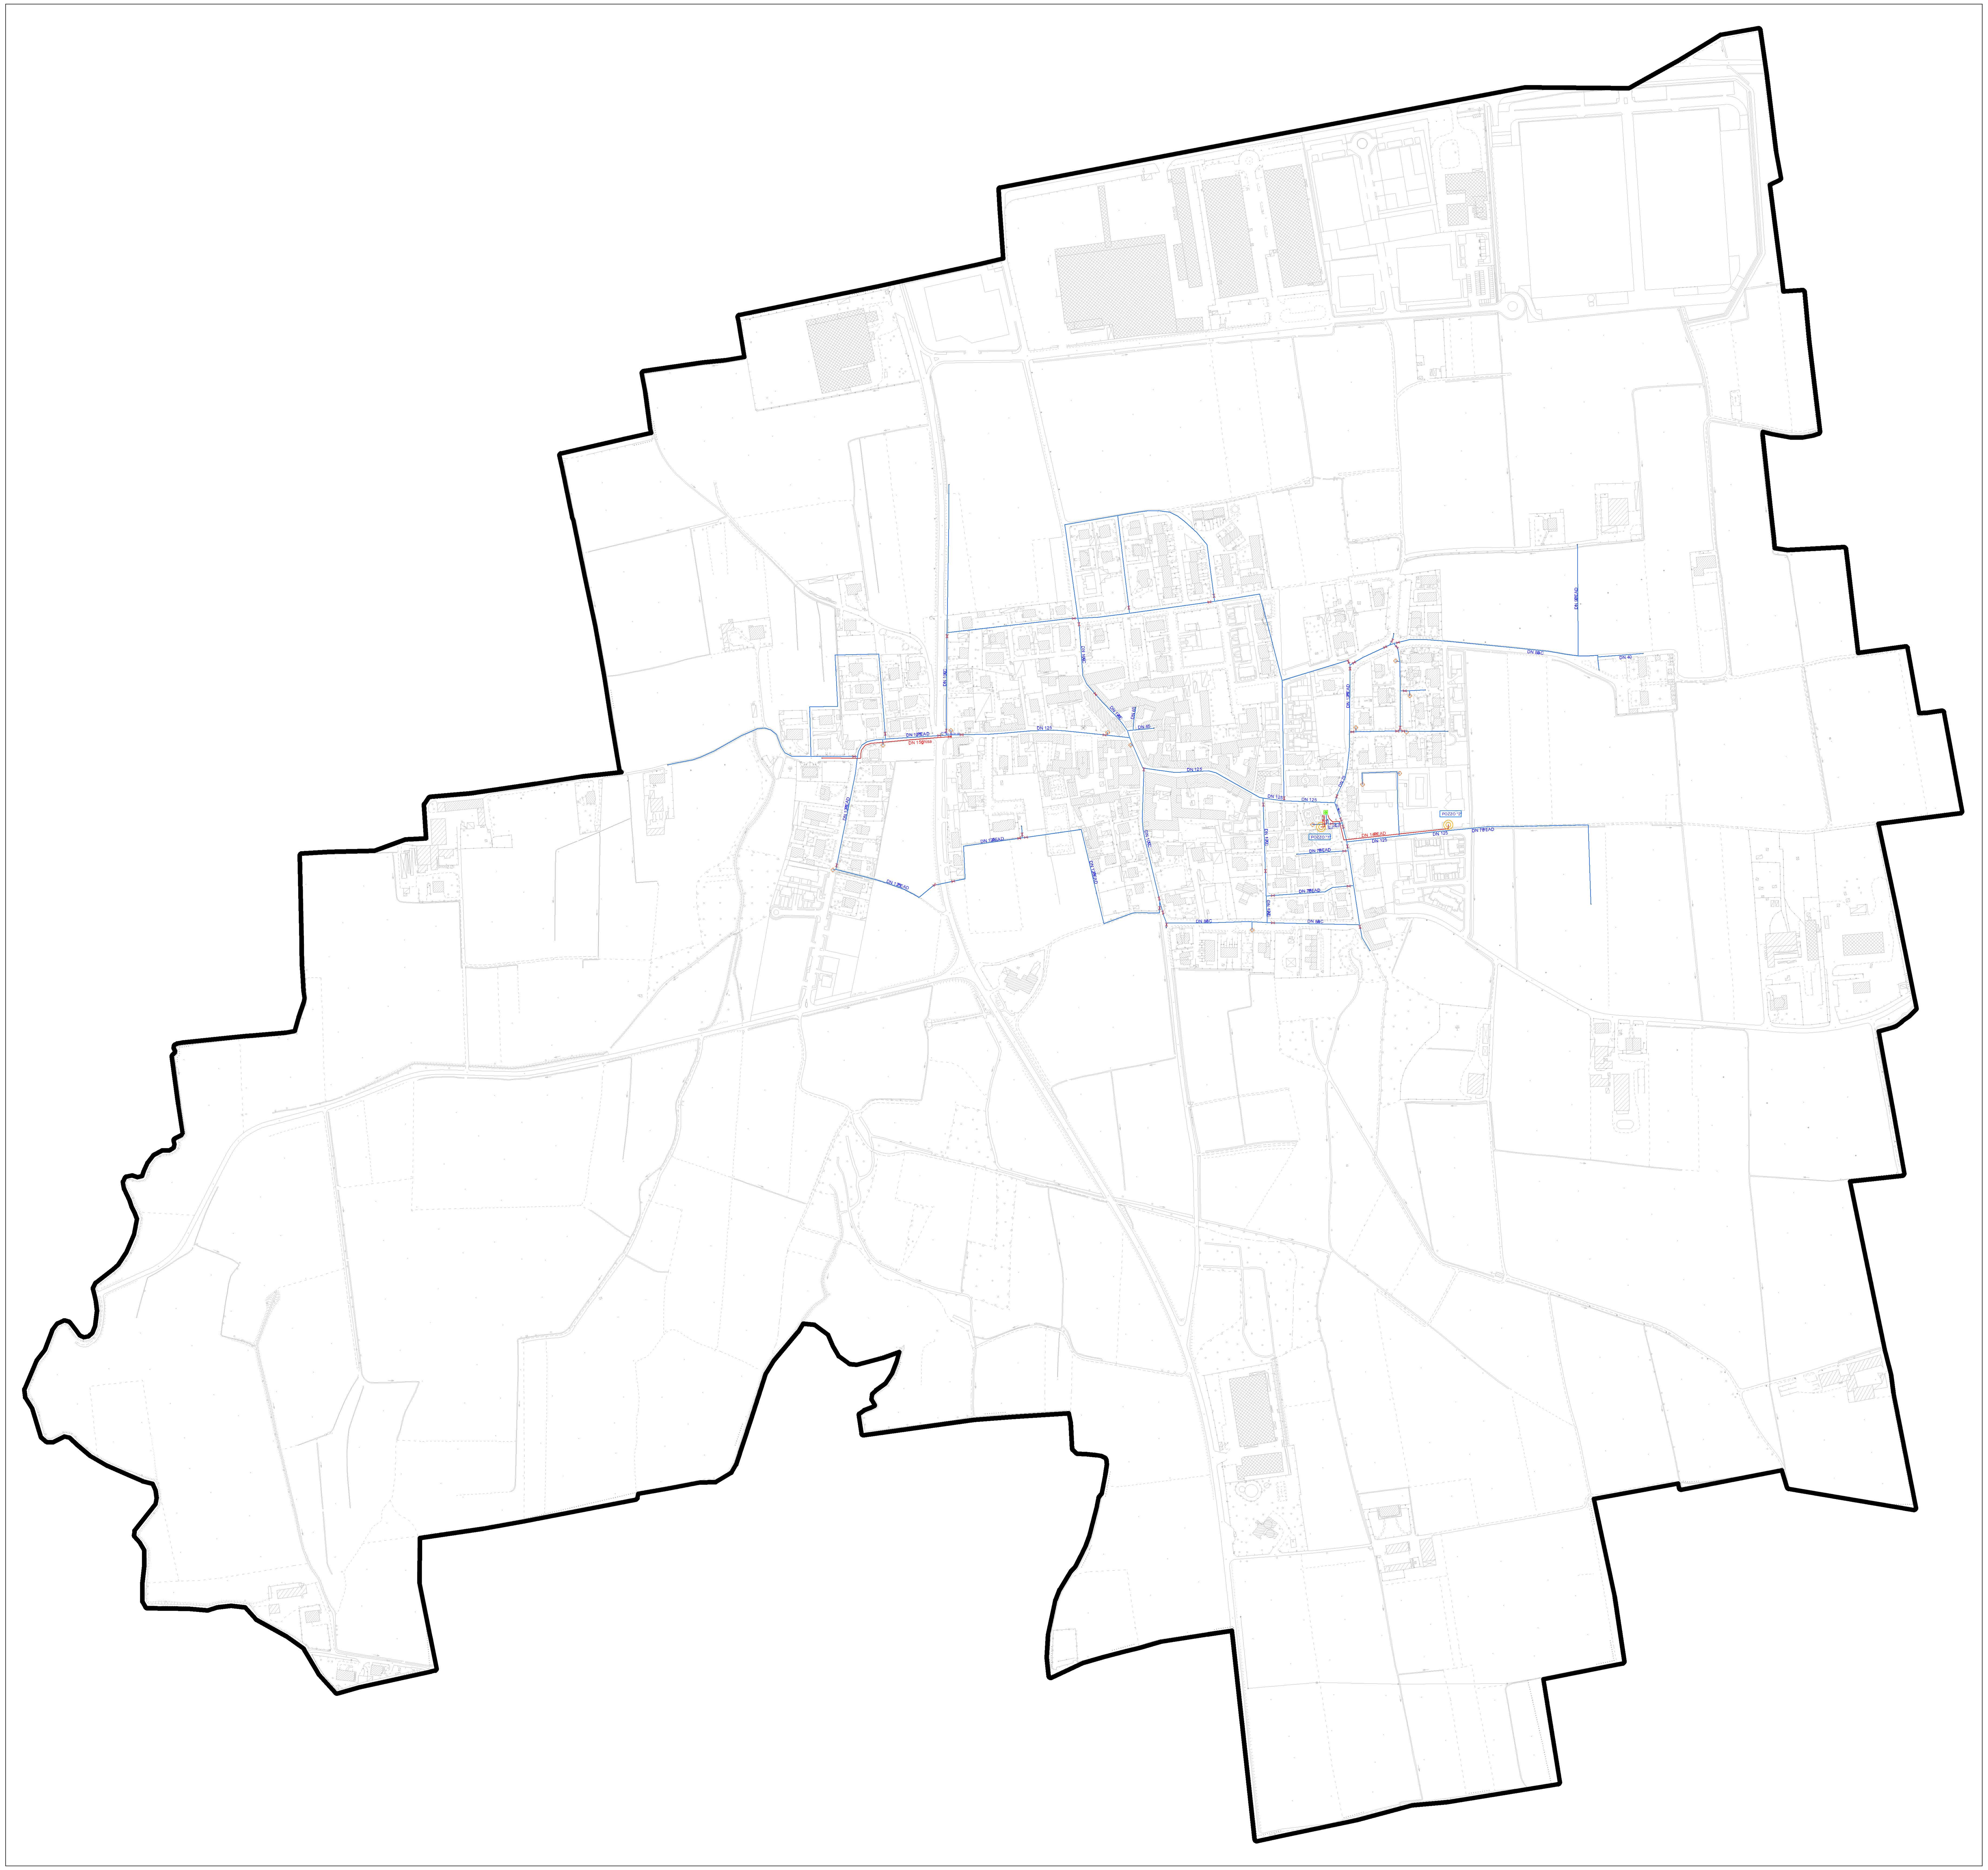

Rete impianti

Rete acquedotto

Descrizione SIMBOLOGIA e LAYER per Rete Idrica				
SIMBOLO	DESCRIZIONE	Blocco	Layer	Stile Testo
63 PE	ALLACCIAMENTO		00_ALLACCIAMENTO	DN-ALLACCI
DN 100GH	TUBAZIONE ADDUTTRICE		00_CONDOTTA-ADDUTTRICE	DN-CONDOTT
DN 100AC	TUBAZIONE DISTRIBUTRICE		00_CONDOTTA-DISTRIBUTRICE	DN-CONDOTT
AC =acciaio PE =pead GH =ghisa ET =eternit	DEFINIZIONE MATERIALI		00_CONDOTTA-ADDUTTRICE 00_CONDOTTA-DISTRIBUTRICE	DN-CONDOTT
	QUOTE		00_DIM	
63 PE 50 AC (2002)	TUBAZIONE DI ALLACCIAMENTO (DIAMETRO - ANNO DI POSA)		00_DN-ALLACCIAMENTO	DN-ALLACCI
DN 100 AC ø 100 PE DN 100 GH H=-160 cm (2002)	TUBAZIONE DI PERCORRENZA (DIAMETRO - ANNO DI POSA - PROFONDITA')		00_DN-CONDOTTA	DN-CONDOTT DN-ALLACCI
	FILTRO	FIL	00_FILTRO	
	FLANGIA (TERMINALE TUBAZIONE)	FL	00_FLANGIA	
	GIUNTO (GIUNTO DIELETTRICO)	GD	00_GIUNTO	
	IDRANTE (IDRANTE GENERICO)	IDRGEN	00_IDRANTE	
	IDRANTE (IDRANTE SOPRASUOLO)	IDRCOL	00_IDRANTE	
	IDRANTE (IDRANTE SOTTOSUOLO)	IDRSOT	00_IDRANTE	
	MISURATORE DI PORTATA	MP	00_M-PORTATA	
	NODO CAMBIO DIAMETRO	NCD	00_NODO-CDN	
	NODO INTERSEZIONE	NI	00_NODO-INT	
	NODO CAMBIO MATERIALE	NCM	00_NODO-MATERIALE	
CONTROLLARE LE MISURE	OSSERVAZIONI		00_NOTE	TESTI
Perdita N.606 (2004)	INDICAZIONE DI PERDITA	PR	00_PERDITE-RIPARAZIONI	DN-ALLACCI
100	NUMERO CARTELLINO RILIEVO		00_PARTICOLARI	PARTICOLAR
	POZZO	PZ	00_POZZO	
	SARACINESCA APERTA	SA	00_SARAC	
CHIUSA	SARACINESCA CHIUSA	SAC	00_SARAC	
SC	SARACINESCA DI SCARICO	SC	00_SARAC	
	SERBATOIO	SER	00_SERBATOIO	
	SFIATO	SF	00_SFIATO	
	SORGENTE	SOR	00_SORGENTE	
	STAZIONE DI POMPAGGIO	SDP	00_STAZIONE DI POMPAGGIO	
	VALVOLA RIDUTTRICE DI PRESSIONE	VRP	00_VALVOLA-RIDUTTRICE	
	VALVOLA DI RITEGNO	VR	00_VALVOLA-RITEGNO	
	DIREZIONE FLUIDO	DIRACQ	00_DIREZIONE-FLUIDO	
SERBATOIO "LURANO"	DEFINIZIONI IMPIANTI		00_ETICHETTE	ETICHETTA

Descrizione SIMBOLOGIA e LAYER per Vestizione			
SIMBOLO	DESCRIZIONE	Blocco	Layer
	CONFINE COMUNALE		00_CONF-COM
ENEL	ENEL		00_RILIEVO
FOGNATURA	FOGNATURA		00_RILIEVO
METANO	METANO		00_RILIEVO
TELECOM	TELECOM		00_RILIEVO
	POZZETTO ENEL	PE	00_RILIEVO
	POZZETTO METANO	PM	00_RILIEVO
	POZZETTO TELECOM	PT	00_RILIEVO
	POZZETTO ACQUEDOTTO	PA	00_RILIEVO
	PALO	PAE	00_RILIEVO
	POZZETTO FOGNATURA	PF1	00_RILIEVO
	POZZETTO FOGNATURA CIRCOLARE	PFC	00_RILIEVO

Descrizione SIMBOLOGIA e LAYER per Rete Idrica			
SIMBOLO	DESCRIZIONE	Blocco	Layer
C.na IL PORTICO	indicazione cascine		10_TOPO
STAZIONE ECOLOGICA	indicazione STRUTTURE		10_TOPO
Via F.lli Kennedy	indicazione stradario		10_TOPO
164.5	indicazione quote terreno		07_QT
4	indicazione civico		00_RILIEVO

Fonte: Uniacque Servizio Idrico Integrato

Confine comunale

Comune di POGNANO
Via Leonardo da Vinci 12/A
Provincia di BERGAMO

Variante Piano di Governo del Territorio

Adozione
Delibera di Consiglio Comunale n. 2 del 31.01.2013

Approvazione
Delibera di Consiglio Comunale n. 19 del 11.07.2013

PUGSS_1

Rete acquedotto

Piano di Governo del Territorio versione approvata e conforme alle controdeduzioni e all'approvazione definitiva della variante al Piano di Governo del Territorio ai sensi dell'art.13 della legge regionale n. 12/2005 e s.m.i.

FDA International
Urbanistica e architettura
di Arch. Marco Facchinetti e Arch. Marco Dellavalle
Via Ripamonti 44
20141 Milano
tel 02.36520482
fax 02.36643432
www.fdainternational.it

Collaboratori
Dott. Nicola Bonati
Arch. P. T. Raffaele Galdi
Arch. P. T. Francesca Manzoni
Dott. Tommaso Pignataro

Scala 1:4.000